


Commune de Saint-Renan
Lotissement de Coatufal

**5/ Plan de composition
 PA4**

Cadastre section BL parcelle n°1p

Maîtrise d'ouvrage	Echelle : 1/500	Maîtrise d'oeuvre
SNC Foncier Conseil 30 ter boulevard Baron Lacrosse 29850 GOUESNOU tel : 02 98 41 28 00	le 31/08/2018 Ref : 9373-500-esquisse	URBATEAM 10 rue Joseph Le Velly 29290 SAINT-RENAN tel: 02.98.84.29.65 télécopie: 02.98.84.45.78

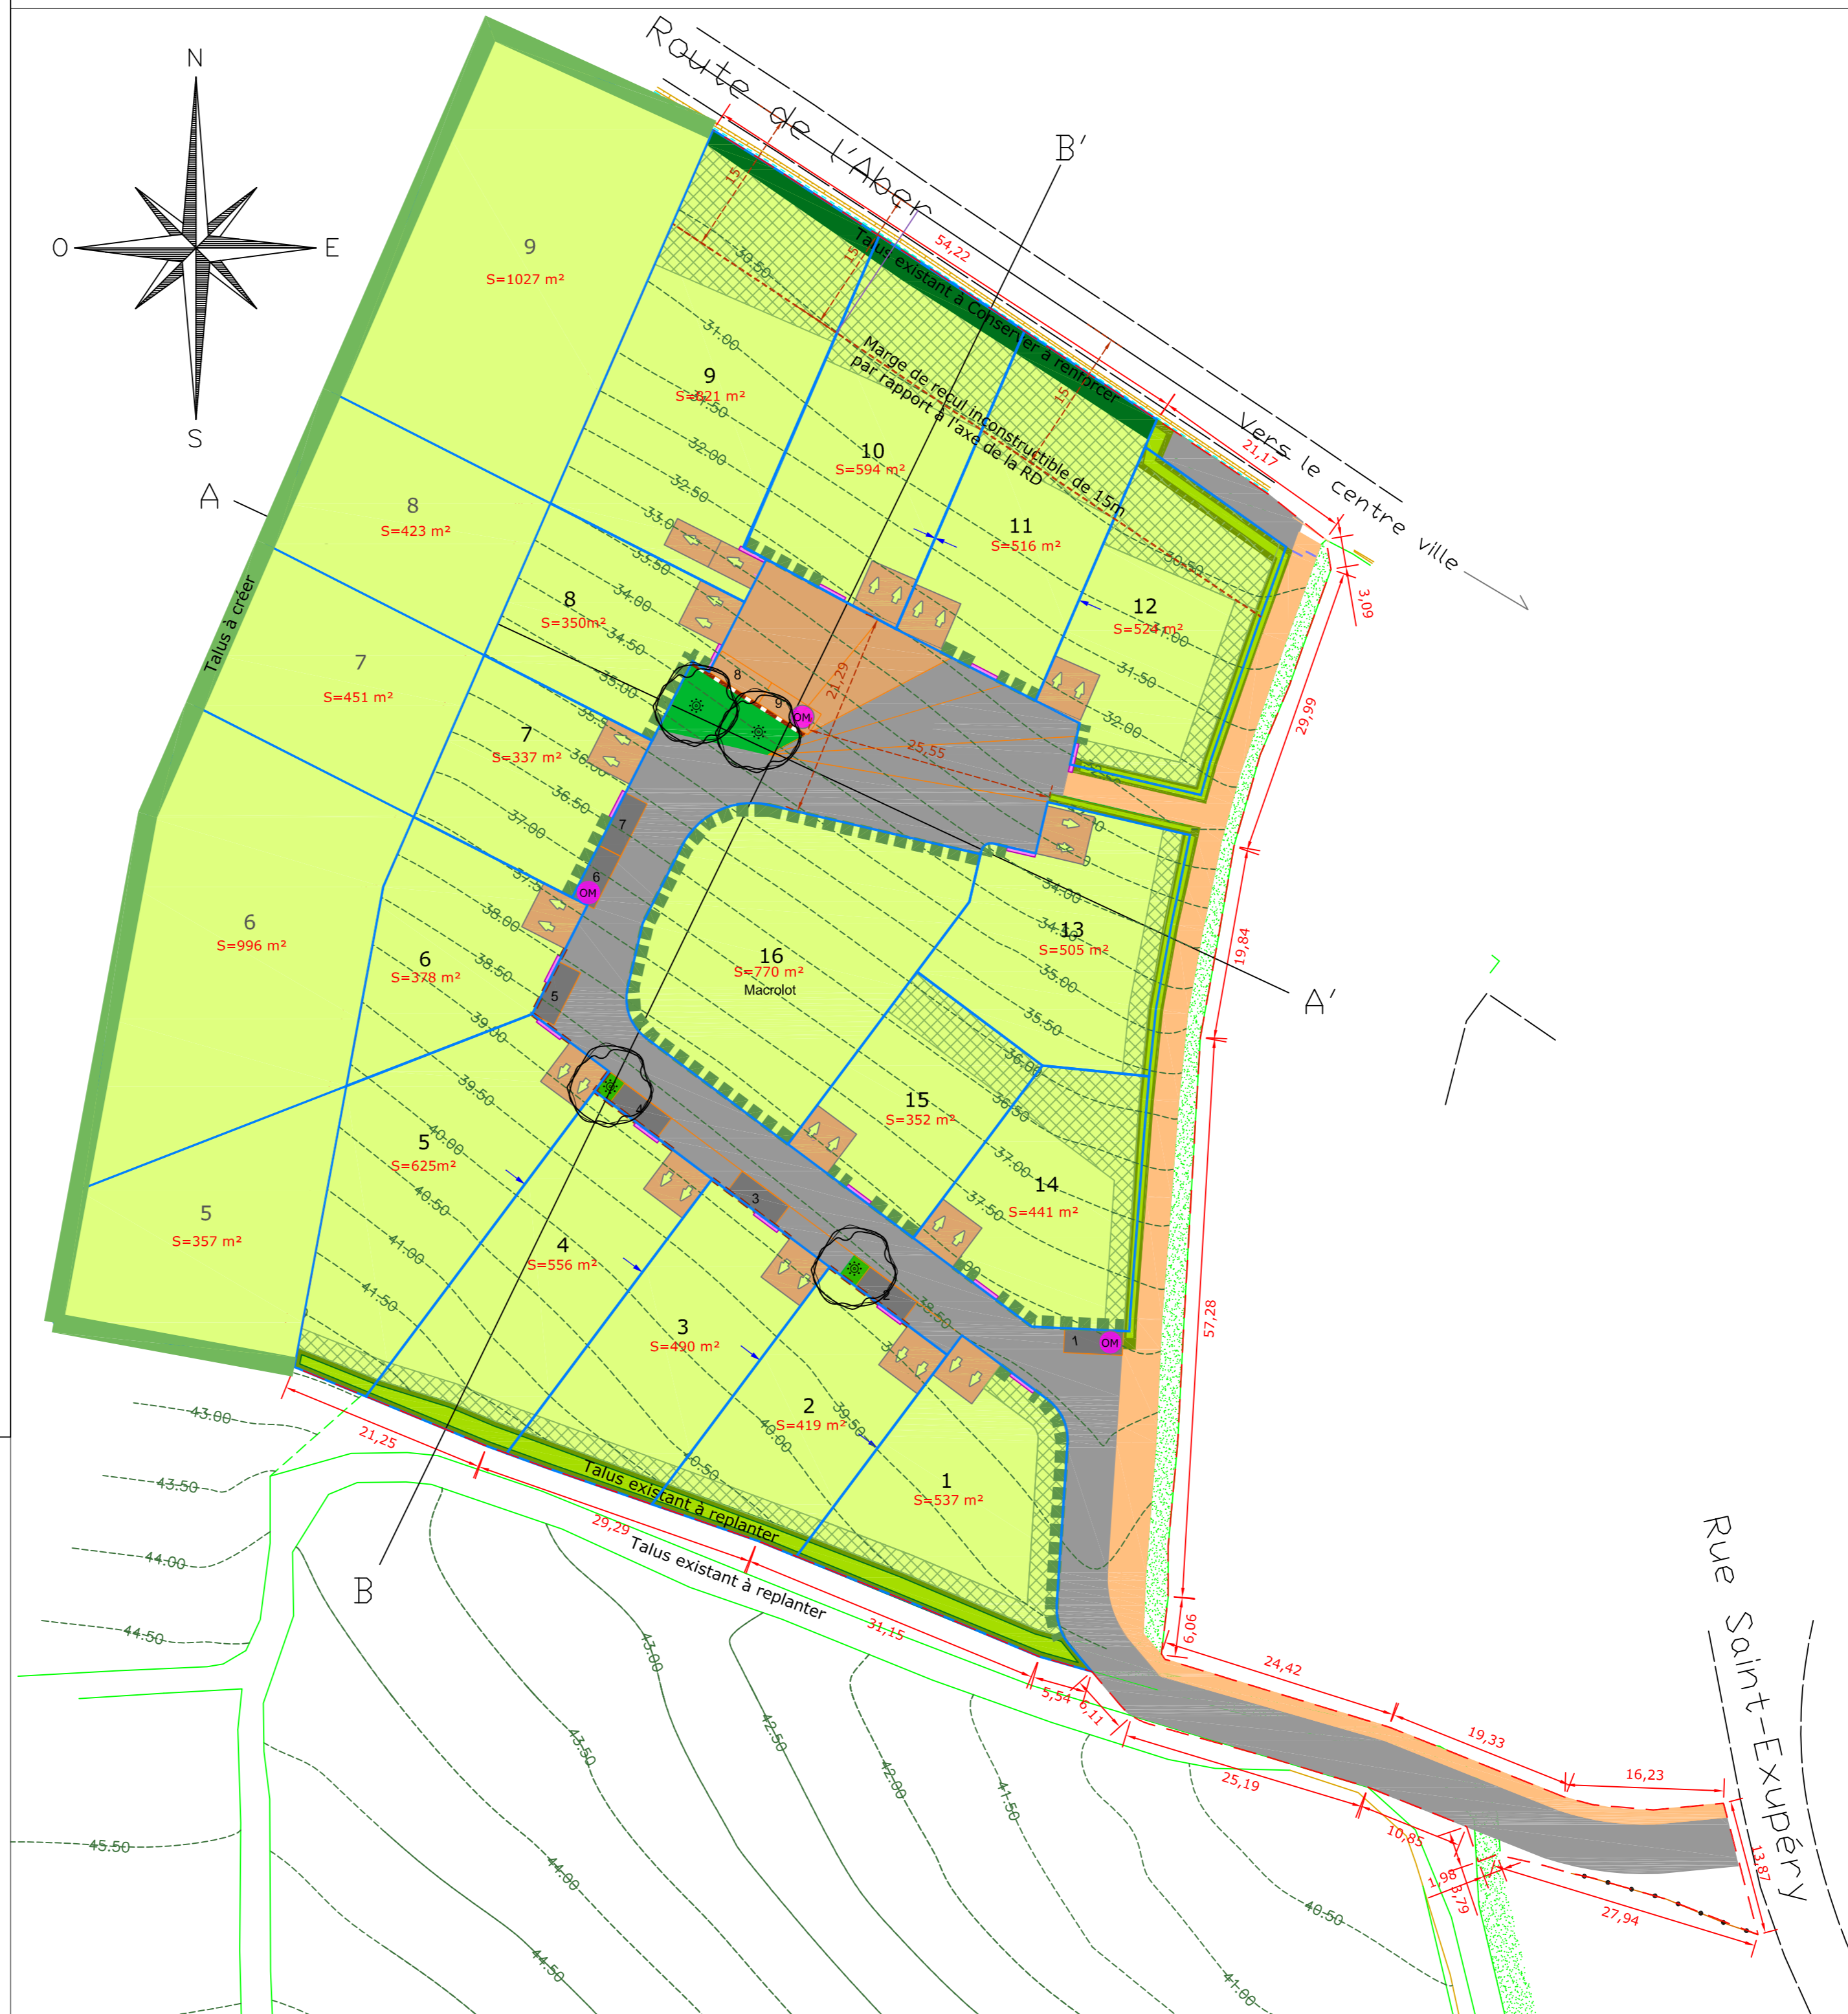

- Espaces publics**
- Périmètre du projet
 - Zone enrobé
 - Zone Goasq
 - Circulation piétonne
Sablé stabilisé liant chaux
 - Stationnements publics en enrobé
 - Massifs persistants
 - Arbres tiges à planter
 - Point d'apport volontaire des bacs individuels
 - Murets de soutènement
 - Bordure en résine
 - Portillon type chicane
Liaison chemin piéton et route départementale
 - Haies privées en limite de domaine public
Réalisées par l'aménageur
Entretenu par l'acquéreur
(Les haies du lot n°16 seront adaptées au projet)
- Espaces privés**
- Numéro de parcelle
 - Surface de parcelle
 - Parcelles
 - Accès de parcelles
 - Murets techniques
 - Talus arbustifs à créer, ou existant à conserver et renforcer ou replanter par l'aménageur
 - Haie et talus à conserver
 - Implantation en limite conseillée
 - Zone non constructible hors abris de jardins